

ΕΦΗΜΕΡΙΣ ΤΗΣ ΚΥΒΕΡΝΗΣΕΩΣ
ΤΗΣ ΕΛΛΗΝΙΚΗΣ ΔΗΜΟΚΡΑΤΙΑΣ

ΑΘΗΝΑ 26 ΙΟΥΝΙΟΥ 1991	ΤΕΥΧΟΣ ΤΕΤΑΡΤΟ	ΑΡΙΘΜΟΣ ΦΥΛΛΟΥ 398

ΠΕΡΙΕΧΟΜΕΝΑ

ΠΟΛΕΟΔΟΜΙΑ
ΑΠΟΦΑΣΕΙΣ

Αριθ. 2492/90 (1)

Τροποποίηση Ρυμοτομικού Σχεδίου Γουμένισσας Ν. Κιλκίς.

Ο ΝΟΜΑΡΧΗΣ ΚΙΛΚΙΣ

Έχοντας υπόψη:

1. Το Ν.Δ. 17.7.1983 «περί σχεδίου πόλεων» άρθρο 1 έως 9.
2. Την εγκύκλιο 1/4.1.1961 του Υπ. Δημοσίων Έργων.
3. Την εγκύκλιο 8/28.3.1975 του Υπ. Δημοσίων Έργων.
4. Τις διατάξεις του Π.Δ. 183 (ΦΕΚ 70Α/5.6.86) «Έγκριση τροποποιήσεων και καθορισμός όρων και περιορισμών δόμησης από τους Νομάρχες.
5. Την εγκύκλιο 117/20.6.86 του Υπ. ΠΕΧΩΔΕ.
6. Το Ρ.Σ. του οικισμού «Γουμένισσα» που εγκρίθηκε με το Π.Δ. 25.4.89 (ΦΕΚ 242 Δ/6.5.89).
7. Την υπαρ. 81/1990 Απόφαση Δ.Σ. Γουμένισσας «περί εγκρίσεως της θέσης της οδού Ορφέως». Συνεδρίας 9.7.1990).
8. Τα αποδεικτικά δημοσιοποίησης της προαναφερθείσης απόφασης.
9. Τη βεβαίωση του Δημάρχου Γουμένισσας ότι δεν υποβλήθηκε ένσταση κατά της υπ' όψη αποφάσεως.
10. Το υπαρ. 5/30.5.91 πρακτικό – γνωμοδότηση (θέμα 3ο) του Συμβουλίου Χ.Ο.Π. Ν. Κιλκίς με το οποίο γίνεται ομόφωνα δεκτή η αιτούμενη τροποποίηση Ρ.Σ., αποφασίζουμε:

1. Την τροποποίηση του Ρ.Σ. Γουμένισσα στα Ο.Τ. 166 και 169 με την αλλαγή της κατεύθυνσης της οδού που διέρχεται μεταξύ τους διατηρώντας το πλάτος της και συγκεκριμένα όπως φαίνεται στο Τοπογραφικό διάγραμμα που συνοδεύει την 81/90 απόφαση του Δ.Σ. Γουμένισσας και το οποίο αποτελεί αναπόσπαστο τμήμα της απόφασης αυτής.

Η απόφαση αυτή να δημοσιευθεί στην Εφημερίδα της Κυβερνήσεως.

Κιλκίς, 6 Ιουνίου 1991

Ο Νομάρχης
ΒΑΣ. ΑΛΕΞΙΟΥ

Γουμένισσα
Κλίμαξ 1:200

Γ.165

8.00

Γ.166

Γ.177


Γ.178

8.00

3.00

8.00

Συνοδεύει την υπ' αρ. 2492/90/91 απόφαση Νομάρχη Κιλκίς
Κιλκίς 6 1991

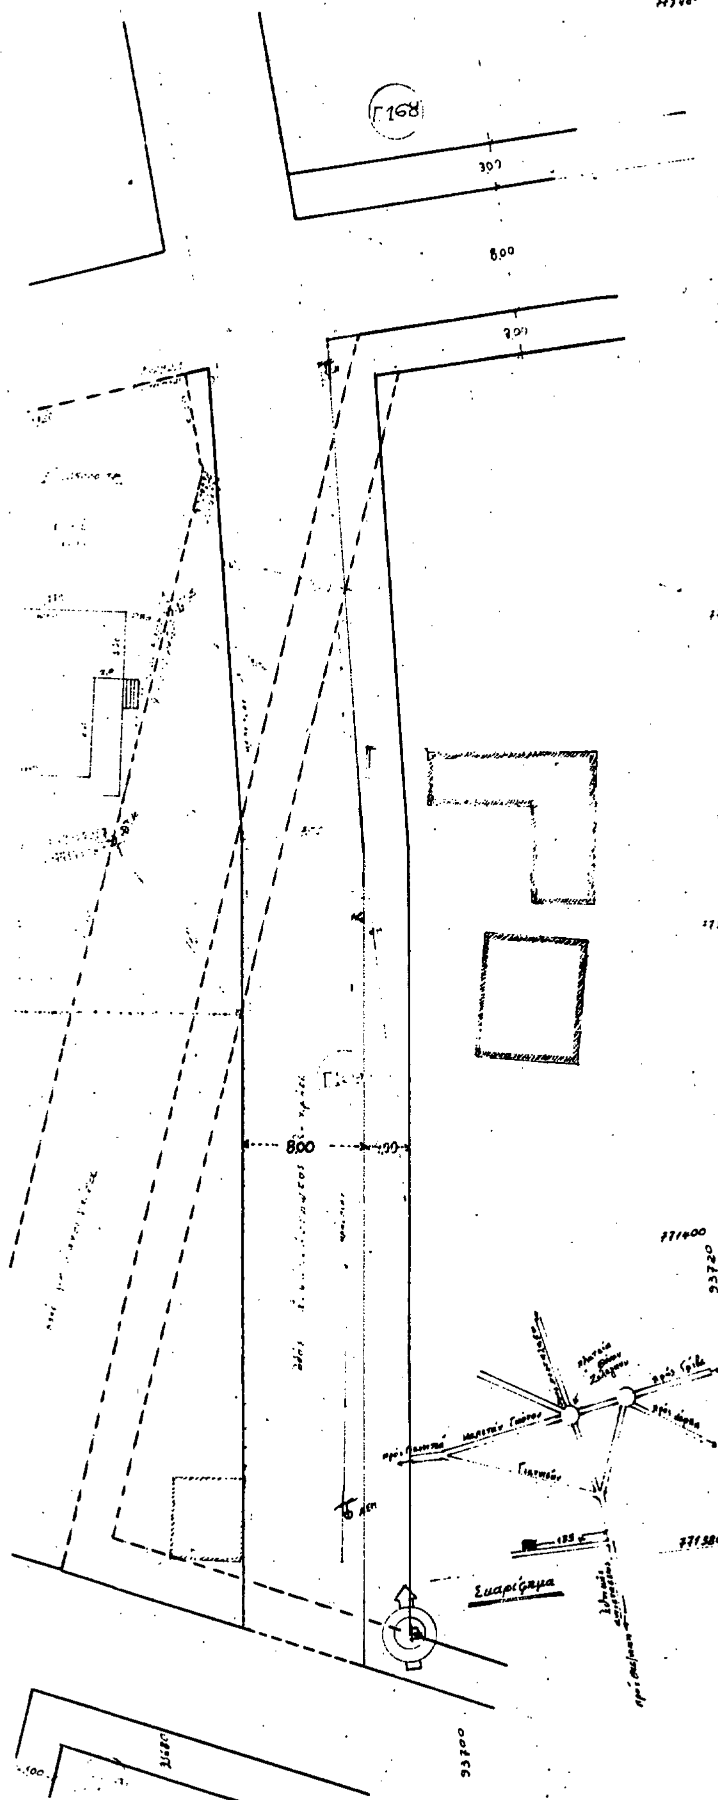

ΣΤΟΙΧΕΙΑ ΕΡΕΥΝΗΣ

Α_ΟΡΟΙ ΔΟΜΗΣΗΣ

όρια οικοπέδου Α ΒΓΔ: Α

Β-τα ρυμοτομίας

ελάχιστα όρια: πρ 13 Β 300

παρέκκλισι: πρ 8 Κ 300

σύστημα: 150

όροφοι: ύψος 8.5 08

Β_ΠΡΑΞΕΙΣ ΤΑΚΤΟΠΟΙΗΣΗΣ

1. υπάρχουν

2. δεν υπάρχουν

ΥΠΟΧΡΕΩΣΕΙΣ ΟΙΚΟΠΕΔΟΥ

α) προσκυρώσεις

β) αναλογισμοί

ΑΡΤΙΟ ΟΙΚΟΔΟΜΗΣΙΜΟ

1 είναι με τα πάγια όρια

αριθ. συμβολαίου

2 είναι με τα κατά

αριθ. συμβολαίου

ΛΕΠΤΟΜΕΡΗΣ ΚΑΘΟΡΙΣΜΟΣ ΡΥΜΟΤΟΜΙΑΣ

Ε ΕΜΒΑΔΟ ΟΙΚΟΠΕΔΟΥ υπολογίσθηκε αναλυτικά.

ΠΡΟΣΔΙΟΡΙΣΜΟΣ ΑΦΕΤΗΡΙΑΣ ΥΨΟΥΣ

σημείωση

2) από τα οικόπεδα Α Α

Α Γ Η

ΔΗΛΩΣΗ ΙΔΙΟΚΤΗΤΗ

ο κάτωθι υπογεγραμμένος

ιδιοκτήτης του υπό στοιχεία Α Α οικοπέδου

ότι τα όρια

εργοδότης ΜΠΑΤΙΣΗΣ ΓΕΩΡΓΙΟΣ

έργο ΤΡΟΠΟΠΟΙΗΣΗ ΡΥΜΟΤΟΜΙΚΟΥ ΣΧΕΔΙΟΥ

θέση Γουμένισσα Κιλκίς

μελετητής ΜΑΥΡΟΠΟΥΛΟΣ ΑΝΑΣΤΑΣΙΟΣ ΤΟΠΟΓΡΑΦΟΣ ΜΗΧΑΝΙΚΟΣ

θέμα σχεδίου

— διατηρούμενη οικοδομική και ρυμοτομική γραμμή

--- καταργούμενη " " "

τοπογραφικό διάγραμμα

— προτεινόμενη οικοδομική γραμμή

— προτεινόμενη ρυμοτομική γραμμή

αριθμός σχεδίου: Α1

κλίμακα 1:200

χρόνος μελέτης

ΘΕΩΡΗΘΗΚΕ

Γουμένισσα 3/8/1990

Ο ΔΗΜΑΡΧΟΣ

Χ. ΚΑΡΑΚΟΛΗΣ

(2)

Παράταση αναστολής χορήγησης της αριθ. 134 πράξεως οικοδομικών αδειών και εκτέλεσης οικοδομικών εργασιών στα Θ.Τ. 554, 555, 556, 499 και 461 του Δήμου Αιγάλεω.

ΤΟ ΔΗΜΟΤΙΚΟ ΣΥΜΒΟΥΛΙΟ ΑΙΓΑΛΕΩ

ΣΥΝΕΔΡΙΑΣΗ 12η της 22.4.1991

Πράξη 134

Έχοντας υπόψη:

1) Τις διατάξεις των άρθρων 8 και 85 Α του Ν. Δ/τος της 17.7.23 «περί σχεδίων πόλεων κ.λπ.» (Α'228) όπως μεταγενέστερα τροποποιήθηκαν και συμπληρώθηκαν.

2) Τις διατάξεις των άρθρων 2,3 και 7 του Ν. 1032/1980 «περί συστάσεως Υπουργείου Χωροταξίας, Οικισμού και Περιβάλλοντος (Α' 57).

3) Τις διατάξεις του ειδ. ιδ' της παρ. 1 του άρθρου 23 του Ν. 1558/1985 «Κυβέρνηση και Κυβερνητικά Όργανα» (Α' 137).

4) Το άρθρο 1/30.3.90 Π. Δ/γμα (ΦΕΚ τ.Δ' 208/10.4.90) με το οποίο μεταβιβάστηκε στο Δήμο Αιγάλεω η αρμοδιότητα έγκρισης τροποποίησης ρυμοτομικών σχεδίων ή επιβολής προκηπίων.

5) Τη με αριθμό 31/91 απόφαση του Δημοτικού Συμβουλίου του Δήμου Αιγάλεω και

6) Το απόσπασμα από το 8/91 πρακτικό του Συμβουλίου ΧΟΠ σχετικά με την παράταση αναστολής χορήγησης οικοδ. αδειών και εκτέλεσης οικοδ. εργασιών στα Ο.Τ. 554, 555, 556, 699 και 461 του εγκεκριμένου ρυμοτομικού σχεδίου Αιγάλεω, αποφασίζει ομόφωνα:

Εγκρίνει την παράταση αναστολής χορήγησης οικοδομικών αδειών και εκτέλεσης οικοδομικών εργασιών στα Ο.Τ. 554, 555, 556, 499 και 461 του Δήμου Αιγάλεω για ένα (1) χρόνο, όπως ακριβώς φαίνεται στα σχετικά Τοπογραφικά διαγράμματα κλίμακος 1:500.

Η ισχύς της απόφαση αυτής αρχίζει από τη δημοσίευσή της στην Εφημερίδα της Κυβερνήσεως.


Η απόφαση αυτή να δημοσιευθεί στην Εφημερίδα της Κυβερνήσεως.


Αιγάλεω, 22 Απριλίου 1991

Ο Πρόεδρος Δ.Σ.
ΠΑΝ. ΜΠΙΤΟΥΝΗΣ

ΤΟΠΟΓΡΑΦΙΚΟ ΔΙΑΓΡΑΜΜΑ ΣΤΟ ΟΤ 461 ΓΙΑ ΤΗΝ ΤΡΟΠΟΠΟΙΗΣΗ
ΤΟΥ ΕΓΚΕΚΡΙΜΕΝΟΥ ΡΥΜΟΤΟΜΙΚΟΥ
ΚΛΙΜΑΚΑ 1:500

Απόσπασμα από το εγκεκριμένο ρυμοτομ.

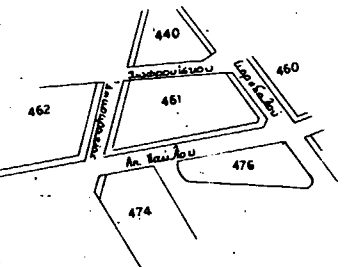


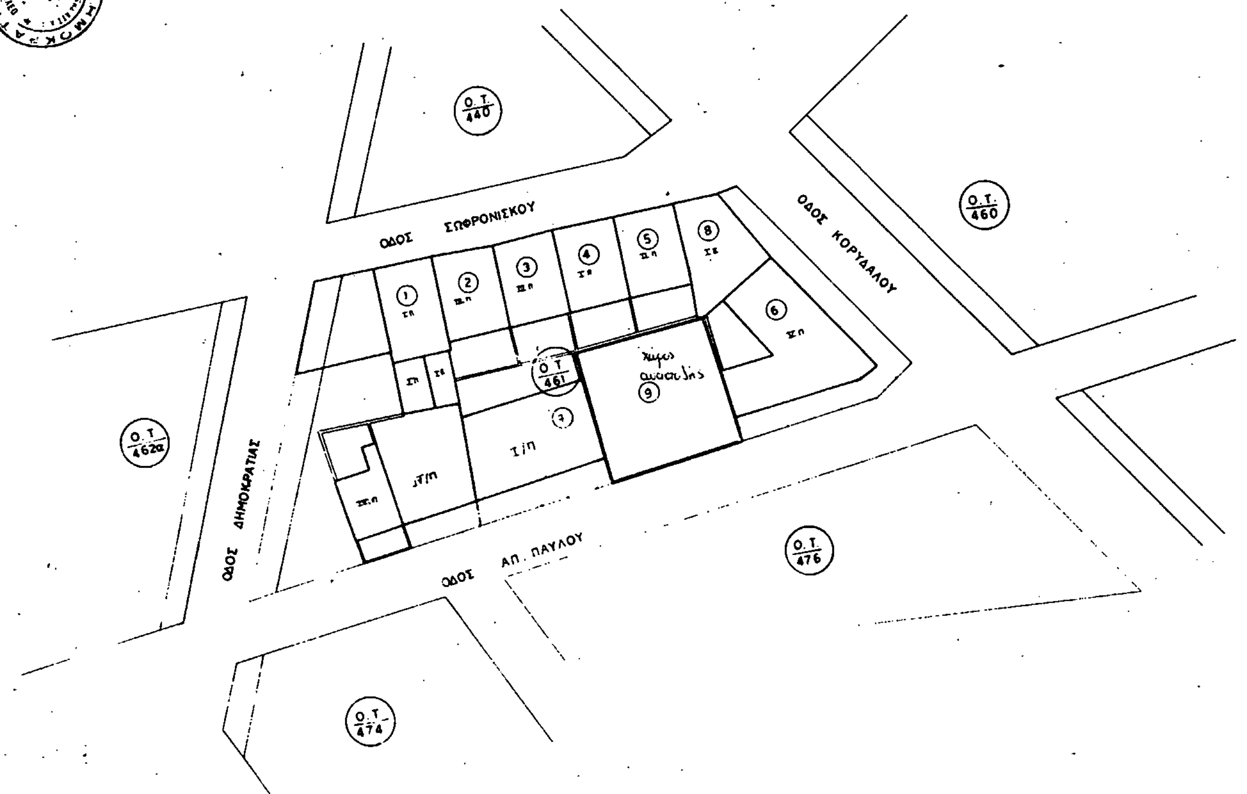


Α/Α	ΟΝΟΜΑ	ΔΙΕΥΘΥΝΣΗ
1	ΜΠΟΥΝΤΑ ΣΟΦΙΑ	ΣΩΦΡΟΝΙΣΚΟΥ 24
2	ΠΑΥΛΙΔΗΣ ΓΕΩΡΓΙΟΣ	-„- 26
3	ΓΙΑΝΝΑΚΗΣ ΚΩΣΤΑΣ	-„- 28
4	ΜΟΥΤΣΟΠΟΥΛΟΣ ΕΜ.	-„- 30
5	ΠΑΡΔΑΡΟΣ ΙΩΑΝΝΗΣ	-„- 32
6	ΑΝΑΜΑΝΙΔΗΣ ΣΤΑΥΡΟΣ	ΑΠ ΠΑΥΛΟΥ 10
6	ΓΙΩΤΗΣ ΘΕΟΔΩΡΟΣ	-„-
6	ΓΑΛΑΝΗΣ ΚΩΣΤΑΣ	-„-
7	ΠΑΥΛΙΔΗΣ ΓΕΩΡΓΙΟΣ	ΣΩΦΡΟΝΙΣΚΟΥ 26
8	ΠΕΤΡΑΚΗΣ ΚΟΣΜΑΣ-ΠΑΥΛ/ΠΑ	ΗΡΑΚΛΕΟΥΣ 51
9	ΠΕΤΡΑΚΗΣ ΚΟΣΜΑΣ	

ΑΝΑΓΝΩΣΤΟΠΟΥΛΟΥ Π. ΠΑΝΑΓΙΩΤΑ
ΠΤΥΧΙΟΥΧΟΣ ΤΟΠΟΓΡΑΦΟΣ

ΤΟΠΟΓΡΑΦΙΚΟ ΔΙΑΓΡΑΜΜΑ ΣΤΟ Ο.Τ. 499
ΓΙΑ ΤΗΝ ΤΡΟΠΟΠΟΙΗΣΗ ΤΟΥ ΕΓΚΕΚΡ. ΡΥΜΟΤ. ΣΧΕΔΙΟΥ
ΚΛΙΜΑΚΑ 1:500

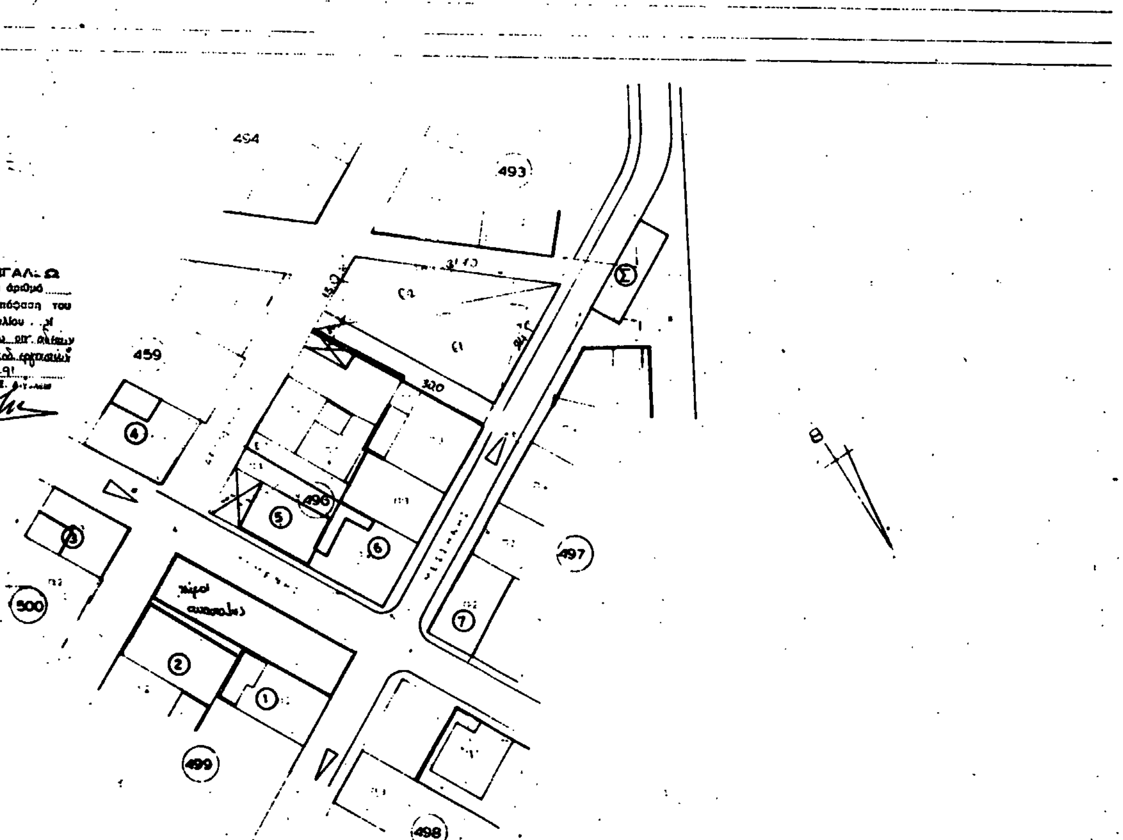

ΑΠΟΣΠΑΣΜΑ ΑΠΟ ΤΟ ΕΓΚΕΚΡΙΜΕΝΟ ΡΥΜΟΤΟΜΙΚΟ ΦΕΚ 10 Δτ 3/2/1967

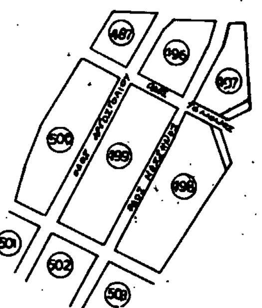

κλίμακα 1:2000

Α/Α	ΟΝΟΜΑ	ΔΙΕΥΘΥΝΣΗ
1	Ρούσος Άγγελος	Μεσσήνης 8
2	Λιανός Ιωάννης	Χανιά Κρήτης Τηλ: 0821-56462
3	Κουνιός	Α. Μαρία Μυτιλήνης
4	Παναγιωτίδου Θεοδώρα	Τεμένης 12
5	Κληρ/μοι Καραδημητρίου	Τεμένης 10
6	Νικολάου Ευαγγελία	Μεσσήνης 6
7	Γυαλιάς Παναγιώτης	-"- 9
8	Κληρ/μοι Δελαστάρη	

ΤΟΠΟΓΡΑΦΙΚΟ ΔΙΑΓΡΑΜΜΑ ΣΤΟ Ο.Τ. 554
ΓΙΑ ΤΗΝ ΤΡΟΠΟΠΟΙΗΣΗ ΤΟΥ ΕΓΚΕΚΡ. ΡΥΜΟΤ. ΣΧΕΔΙΟΥ


ΚΛΙΜΑΚΑ 1:500

ΠΙΝΑΚΑΣ ΙΔΙΟΚΤΗΤΩΝ

	ΟΝΟΜΑΤΕΠΩΝΥΜΑ	ΔΙΕΥΘΥΝΣΕΙΣ
1	Καμποχης Γεώργιος Βασιλειου Βασίλης	Καβάφη 4
2	Κωστόπουλος Κώστας	Φλωρίνης 29
3	Γιάχος Ευσταστ.	Φλωρίνης 31
4	Γιάχου Νικολ.	" 33
5	Κολέτσος Χρήστος	Διογένους 1 Χαϊδάρι 12461
6	Γεωργίου Αικατερίνη Μαυρίδας Θωμάς	Καβάφη 8
7	Άγνωστος	
8	Παπαγεωργίου Σωκράτης	Καβάφη 7
9	Αθανασόπουλος-Δημητροπούλου	Καβάφη 5

ΔΗΜΟΣ ΑΙΓΑΛΕΩ
Αιγάλεω 11-6-91

ΤΟΠΟΓΡΑΦΙΚΟ ΔΙΑΓΡΑΜΜΑ
ΓΙΑ ΤΗΝ ΑΝΑΓΝΩΡΙΣΗ ΤΗΣ ΟΔΟΥ ΙΘΑΚΗΣ
ΚΛΙΜΑΚΑ 1:500

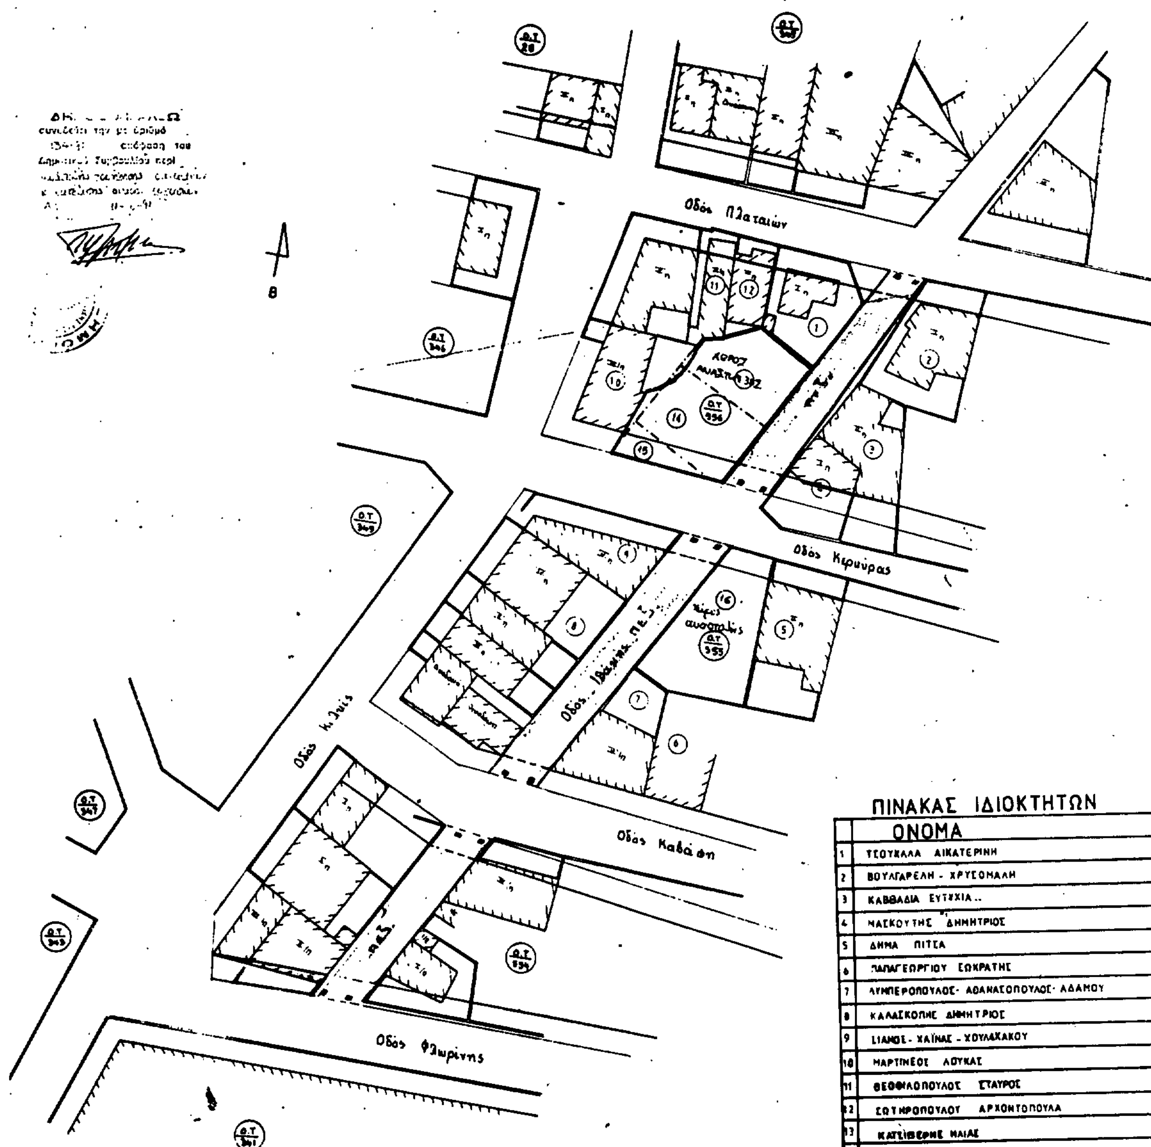

ΠΙΝΑΚΑΣ ΙΔΙΟΚΤΗΤΩΝ

	ΟΝΟΜΑ	ΔΙΕΥΘΥΝΣΗ
1	ΤΣΟΥΚΑΛΑ ΑΙΚΑΤΕΡΙΝΗ	ΠΛΑΤΑΙΩΝ 102
2	ΒΟΥΛΓΑΡΕΛΗ - ΧΡΥΣΟΜΑΛΗ	-»- 104
3	ΚΑΒΒΑΔΙΑ ΕΥΤΥΧΙΑ..	ΙΘΑΚΗΣ 41
4	ΜΑΣΚΟΥΤΗΣ ΔΗΜΗΤΡΙΟΣ	ΚΕΡΚΥΡΑΣ 33
5	ΔΗΜΑ ΠΙΤΣΑ	-»- 26
6	ΠΑΠΑΓΕΩΡΓΙΟΥ ΣΩΚΡΑΤΗΣ	ΚΑΒΑΦΗ 7
7	ΛΥΜΠΕΡΟΠΟΥΛΟΣ- ΑΘΑΝΑΣΟΠΟΥΛΟΣ- ΑΔΑΜΟΥ	ΚΑΒΑΦΗ 5
8	ΚΑΛΑΣΚΟΠΗΣ ΔΗΜΗΤΡΙΟΣ	ΚΙΛΚΙΣ 16
9	ΛΙΑΝΟΣ - ΧΑΪΝΑΣ - ΧΟΥΛΑΚΑΚΟΥ	ΚΕΡΚΥΡΑΣ 28
10	ΜΑΡΤΙΝΕΟΣ ΛΟΥΚΑΣ	-»- 18
11	ΘΕΟΦΙΛΟΠΟΥΛΟΣ ΣΤΑΥΡΟΣ	ΠΛΑΤΑΙΩΝ 98
12	ΣΩΤΗΡΟΠΟΥΛΟΥ ΑΡΧΟΝΤΟΠΟΥΛΑ	-»- 100
13	ΚΑΤΣΙΒΕΡΗΣ ΗΛΙΑΣ	ΑΡΕΟΠΟΛΗ ΛΑΚΩΝΙΑΣ
14	ΚΑΣΣΑΒΕΤΗΣ ΓΕΩΡΓΙΟΣ	ΑΓ. ΔΗΜΗΤΡΙΟΥ 102 ΘΕΣΣΑΛ.
15	ΚΥΡΙΑΚΙΔΟΥ ΚΑΛΛΙΟΠΗ	
16	ΑΓΝΩΣΤΟΣ	

Η συντάξασα
ΑΝΑΓΝΩΣΤΟΠΟΥΛΟΥ Ν. ΠΑΝΑΓΙΩΤΑ
ΠΤΥΧΙΟΥΧΟΣ ΤΟΠΟΓΡΑΦΟΣ ΜΗΧΑΝΙΚΟΣ